


AUSZUG AUS DEM FLÄCHENNUTZUNGS- UND LANDSCHAFTSPLAN DER STADT LAUFEN VOM 30.11.2010 DARSTELLUNG DES GEWERBEBEGBIETES "HAUSPOINT"



7. ÄNDERUNG DES FLÄCHENNUTZUNGS- UND LANDSCHAFTSPLANES MIT NÖRDLICHE ERWEITERUNG DES GEWERBEBEGBIETES "HAUSPOINT"

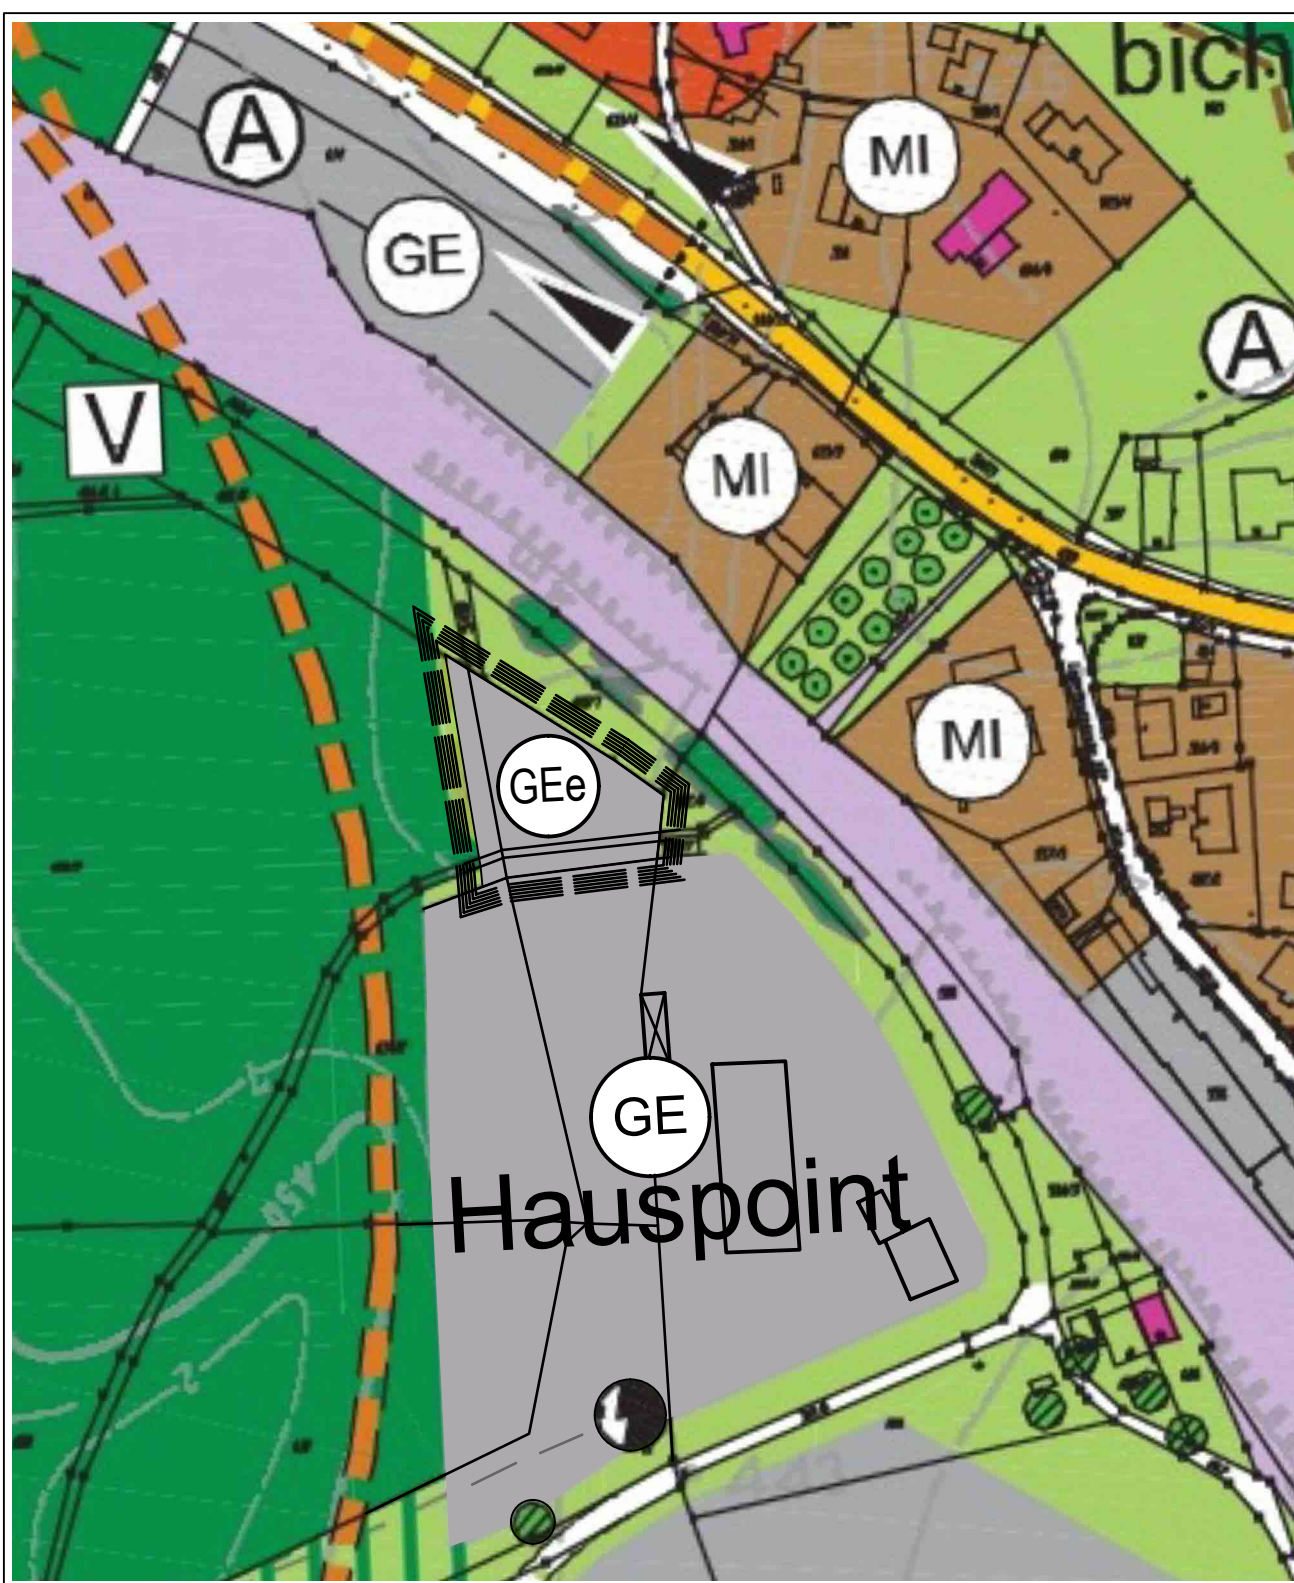

LEGENDE:

GRENZE DES RÄUMLICHEN GELTUNGSBEREICHES DER FLÄCHENNUTZUNGSPLANÄNDERUNG


FLÄCHEN FÜR BAULICHE NUTZUNG:

EINGESCHRÄNKTES GEWERBEBEGBIET GEMÄSS § 8 BAUNVO

GEWERBEBEGBIET GEMÄSS § 8 BAUNVO

FLÄCHEN ZUR LANDSCHAFTSPFLEGE:

ÖKOFLÄCHENKATASTER (BISHER NICHT KARTIERT) FESTGESETZTE AUSGLEICHSFLÄCHE

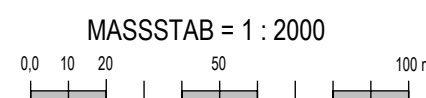

VERFAHRENSVERMERKE

- Der Stadtrat hat in der Sitzung vom _____ gemäß § 2 Abs. 1 BauGB die Aufstellung der 7. Änderung des Flächennutzungsplanes beschlossen. Der Aufstellungsbeschluss wurde am _____ ortsüblich bekannt gemacht.
- Die frühzeitige Öffentlichkeitsbeteiligung gemäß § 3 Abs. 1 BauGB für den Vorentwurf der 7. Flächennutzungsplanänderung in der Fassung vom _____ hat in der Zeit vom _____ bis _____ stattgefunden.
- Die frühzeitige Beteiligung der Behörden und sonstigen Träger öffentlicher Belange gemäß § 4 Abs. 1 BauGB für den Vorentwurf der 7. Flächennutzungsplanänderung in der Fassung vom _____ hat in der Zeit vom _____ bis _____ stattgefunden.
- Zu dem Entwurf der 7. Änderung des Flächennutzungsplanes in der Fassung vom _____ wurden die Behörden und sonstigen Träger öffentlicher Belange gemäß § 4 Abs. 2 BauGB in der Zeit vom _____ bis _____ beteiligt.
- Der Entwurf der 7. Änderung des Flächennutzungsplanes in der Fassung vom _____ wurde mit der Begründung gemäß § 3 Abs. 2 BauGB in der Zeit vom _____ bis _____ öffentlich ausgelegt.
- Die Stadt Laufen hat mit Beschluss des Stadtrates vom _____ die 7. Änderung des Flächennutzungsplanes in der Fassung vom _____ festgestellt.

Stadt Laufen, den _____

.....
(Hans Feil, Erster Bürgermeister) Siegel

- Das Landratsamt Berchtesgadener Land hat die 7. Änderung des Flächennutzungsplanes mit Bescheid vom _____, AZ: _____ gemäß § 6 BauGB genehmigt.

Landratsamt Berchtesgadener Land, den _____

.....
Unterschiedet (Sachbearbeiter) Siegel

- Ausgefertigt
Stadt Laufen, den _____

.....
(Hans Feil, Erster Bürgermeister) Siegel

- Die Erteilung der Genehmigung zur 7. Änderung des Flächennutzungsplanes wurde am _____ gemäß § 6 Abs.5 BauGB ortsüblich bekannt gemacht. Die 7. Flächennutzungsplanänderung mit Begründung wird seit diesem Tag zu den üblichen Dienststunden in der Stadtverwaltung zu jedermanns Einsicht bereitgehalten und über dessen Inhalt auf Verlangen Auskunft gegeben.
Die 7. Flächennutzungsplanänderung ist damit rechtswirksam.
Auf die Rechtsfolgen der §§ 214 und 215 BauGB sowie auf die Einsehbarkeit der 7. Flächennutzungsplanänderung einschließlich der Begründung wurde in der Bekanntmachung hingewiesen.

Stadt Laufen, den _____


.....
(Hans Feil, Erster Bürgermeister) Siegel

STADT LAUFEN

LANDKREIS BERCHTESGADENER LAND

7. ÄNDERUNG DES FLÄCHENNUTZUNGS- UND LANDSCHAFTSPLANES

M 1 : 2000

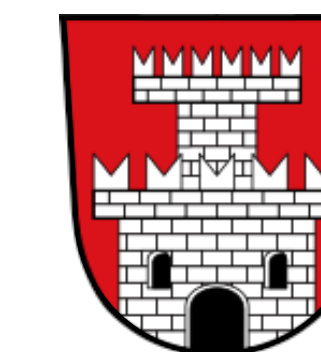

STADT LAUFEN

HANS FEIL
ERSTER BÜRGERMEISTER

PLANFERTIGER:

RRP ROLAND RICHTER UND PARTNER GMBH
Architekten und Stadtplaner
Sägewerkstraße 24 D-63395 Freilassing
Tel: 0049(0)955449 68-0 www.rp-architektur.eu

die-grille.net
Landschaftsarchitekten
Dachau 7
D-85081 Dachau
Tel: 089 30904 1000 441014
www.die-grille.net