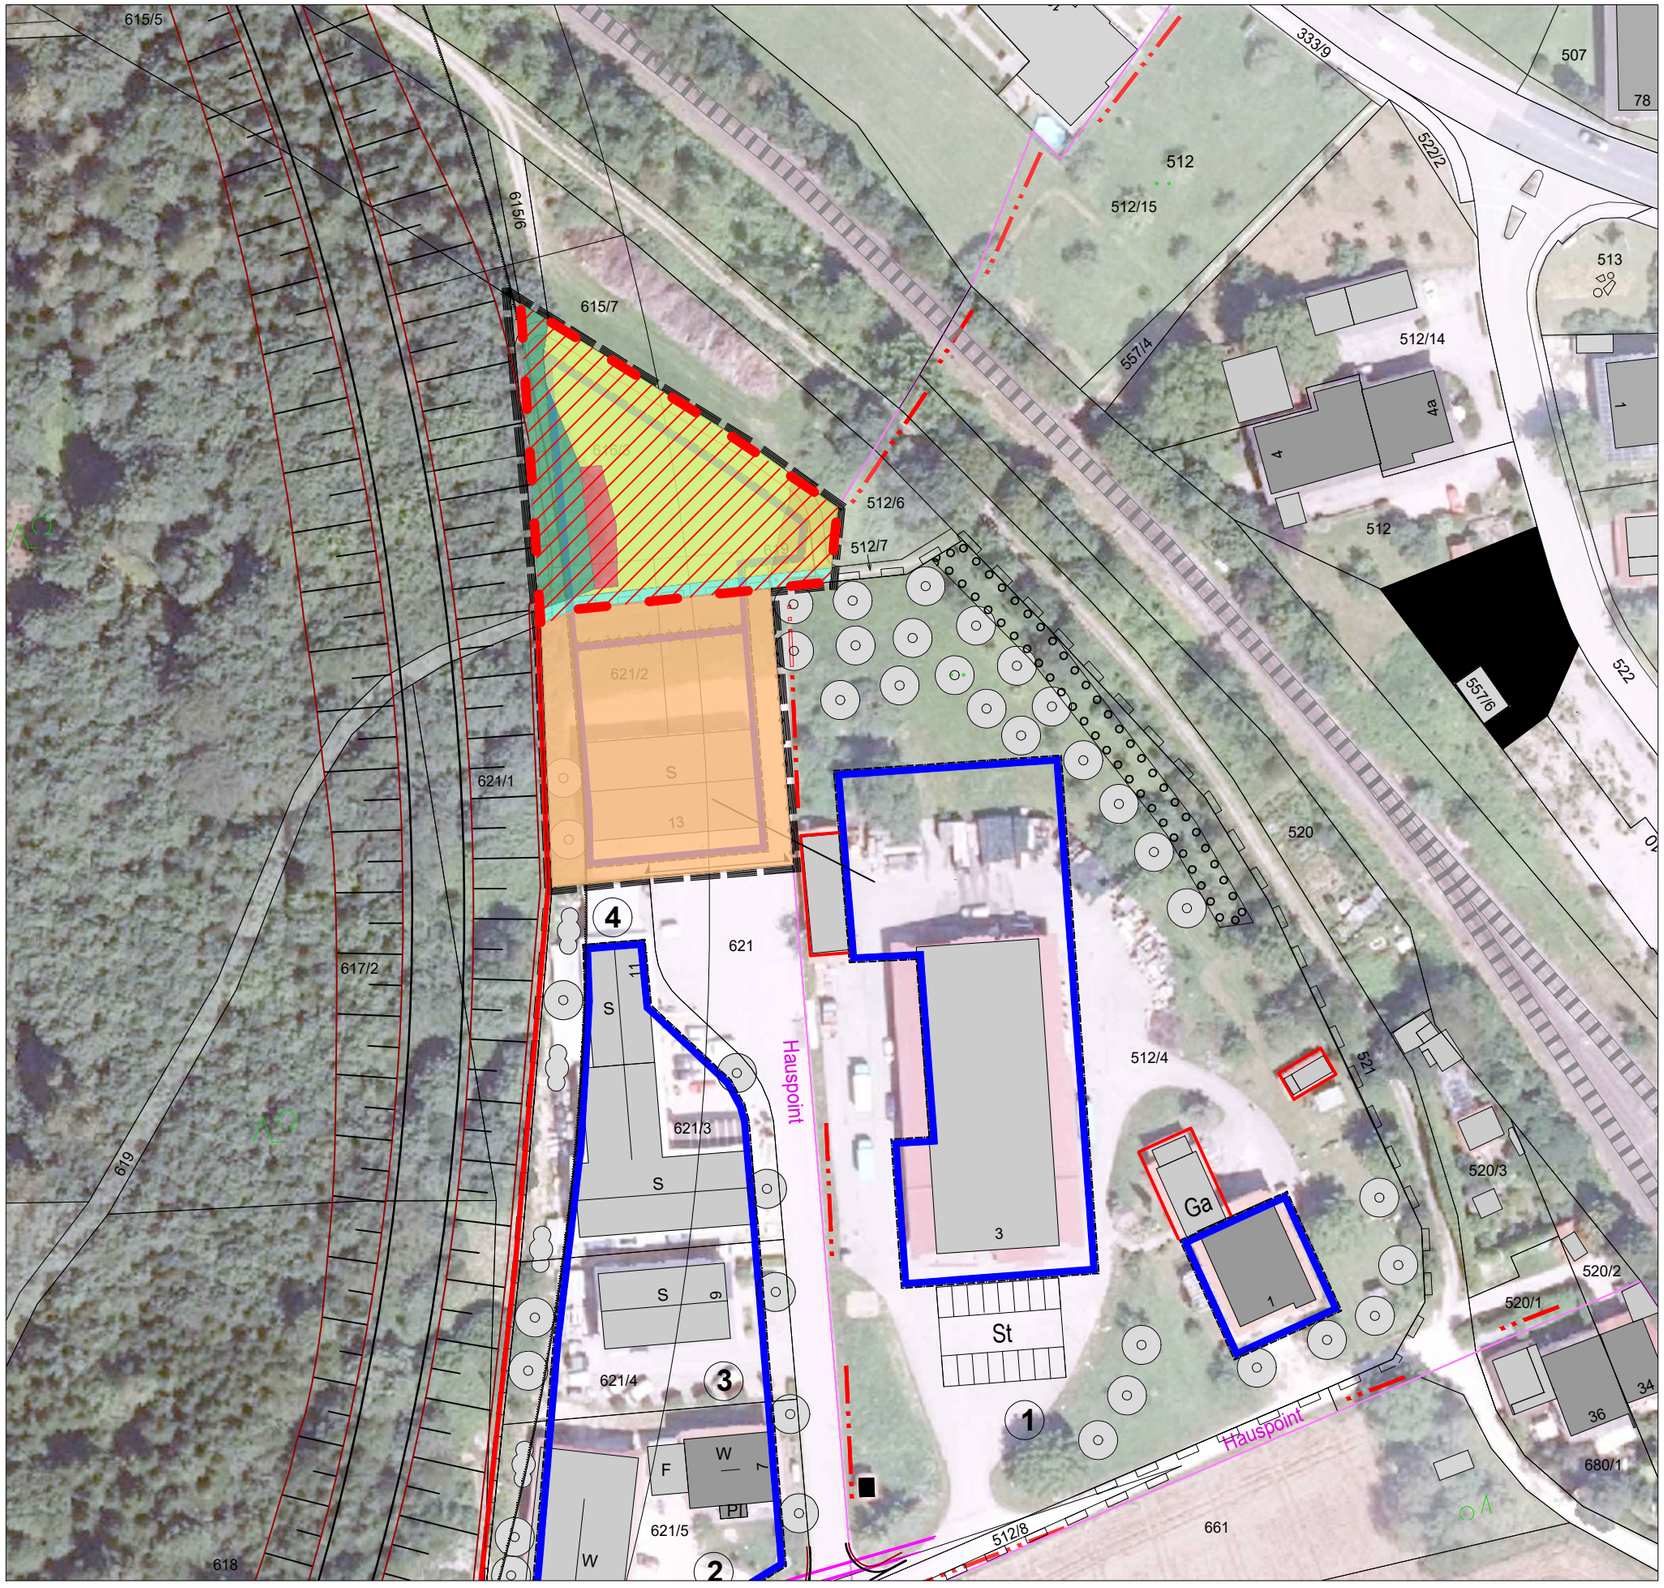

LEGENDE

Gebiete geringer Bedeutung,
BNT G11 (3 WP), 949 m2

Gebiete mittlerer Bedeutung,
BNT L62 (10 WP), 307 m2

Gebiete geringer Bedeutung,
BNT P42 (2 WP), 85 m2

Gebiete geringer Bedeutung,
BNT P432 (4 WP), 116 m2

Gebiete geringer Bedeutung,
BNT V332 (3 WP), 107 m2

Flächen mit Baurecht gem.
rechtskräftigem BPlan
werden nicht bilanziert, 1.725 m2

Eingriffsschwere:
GRZ = 0,80

M 1 : 1.000
08.05.2023

die-grille
selbständige
Landschaftsarchitekten
Stadtberg 2
D - 83410 Laufen
08682 955450
www.die-grille.net
krauss@die-grille.net