

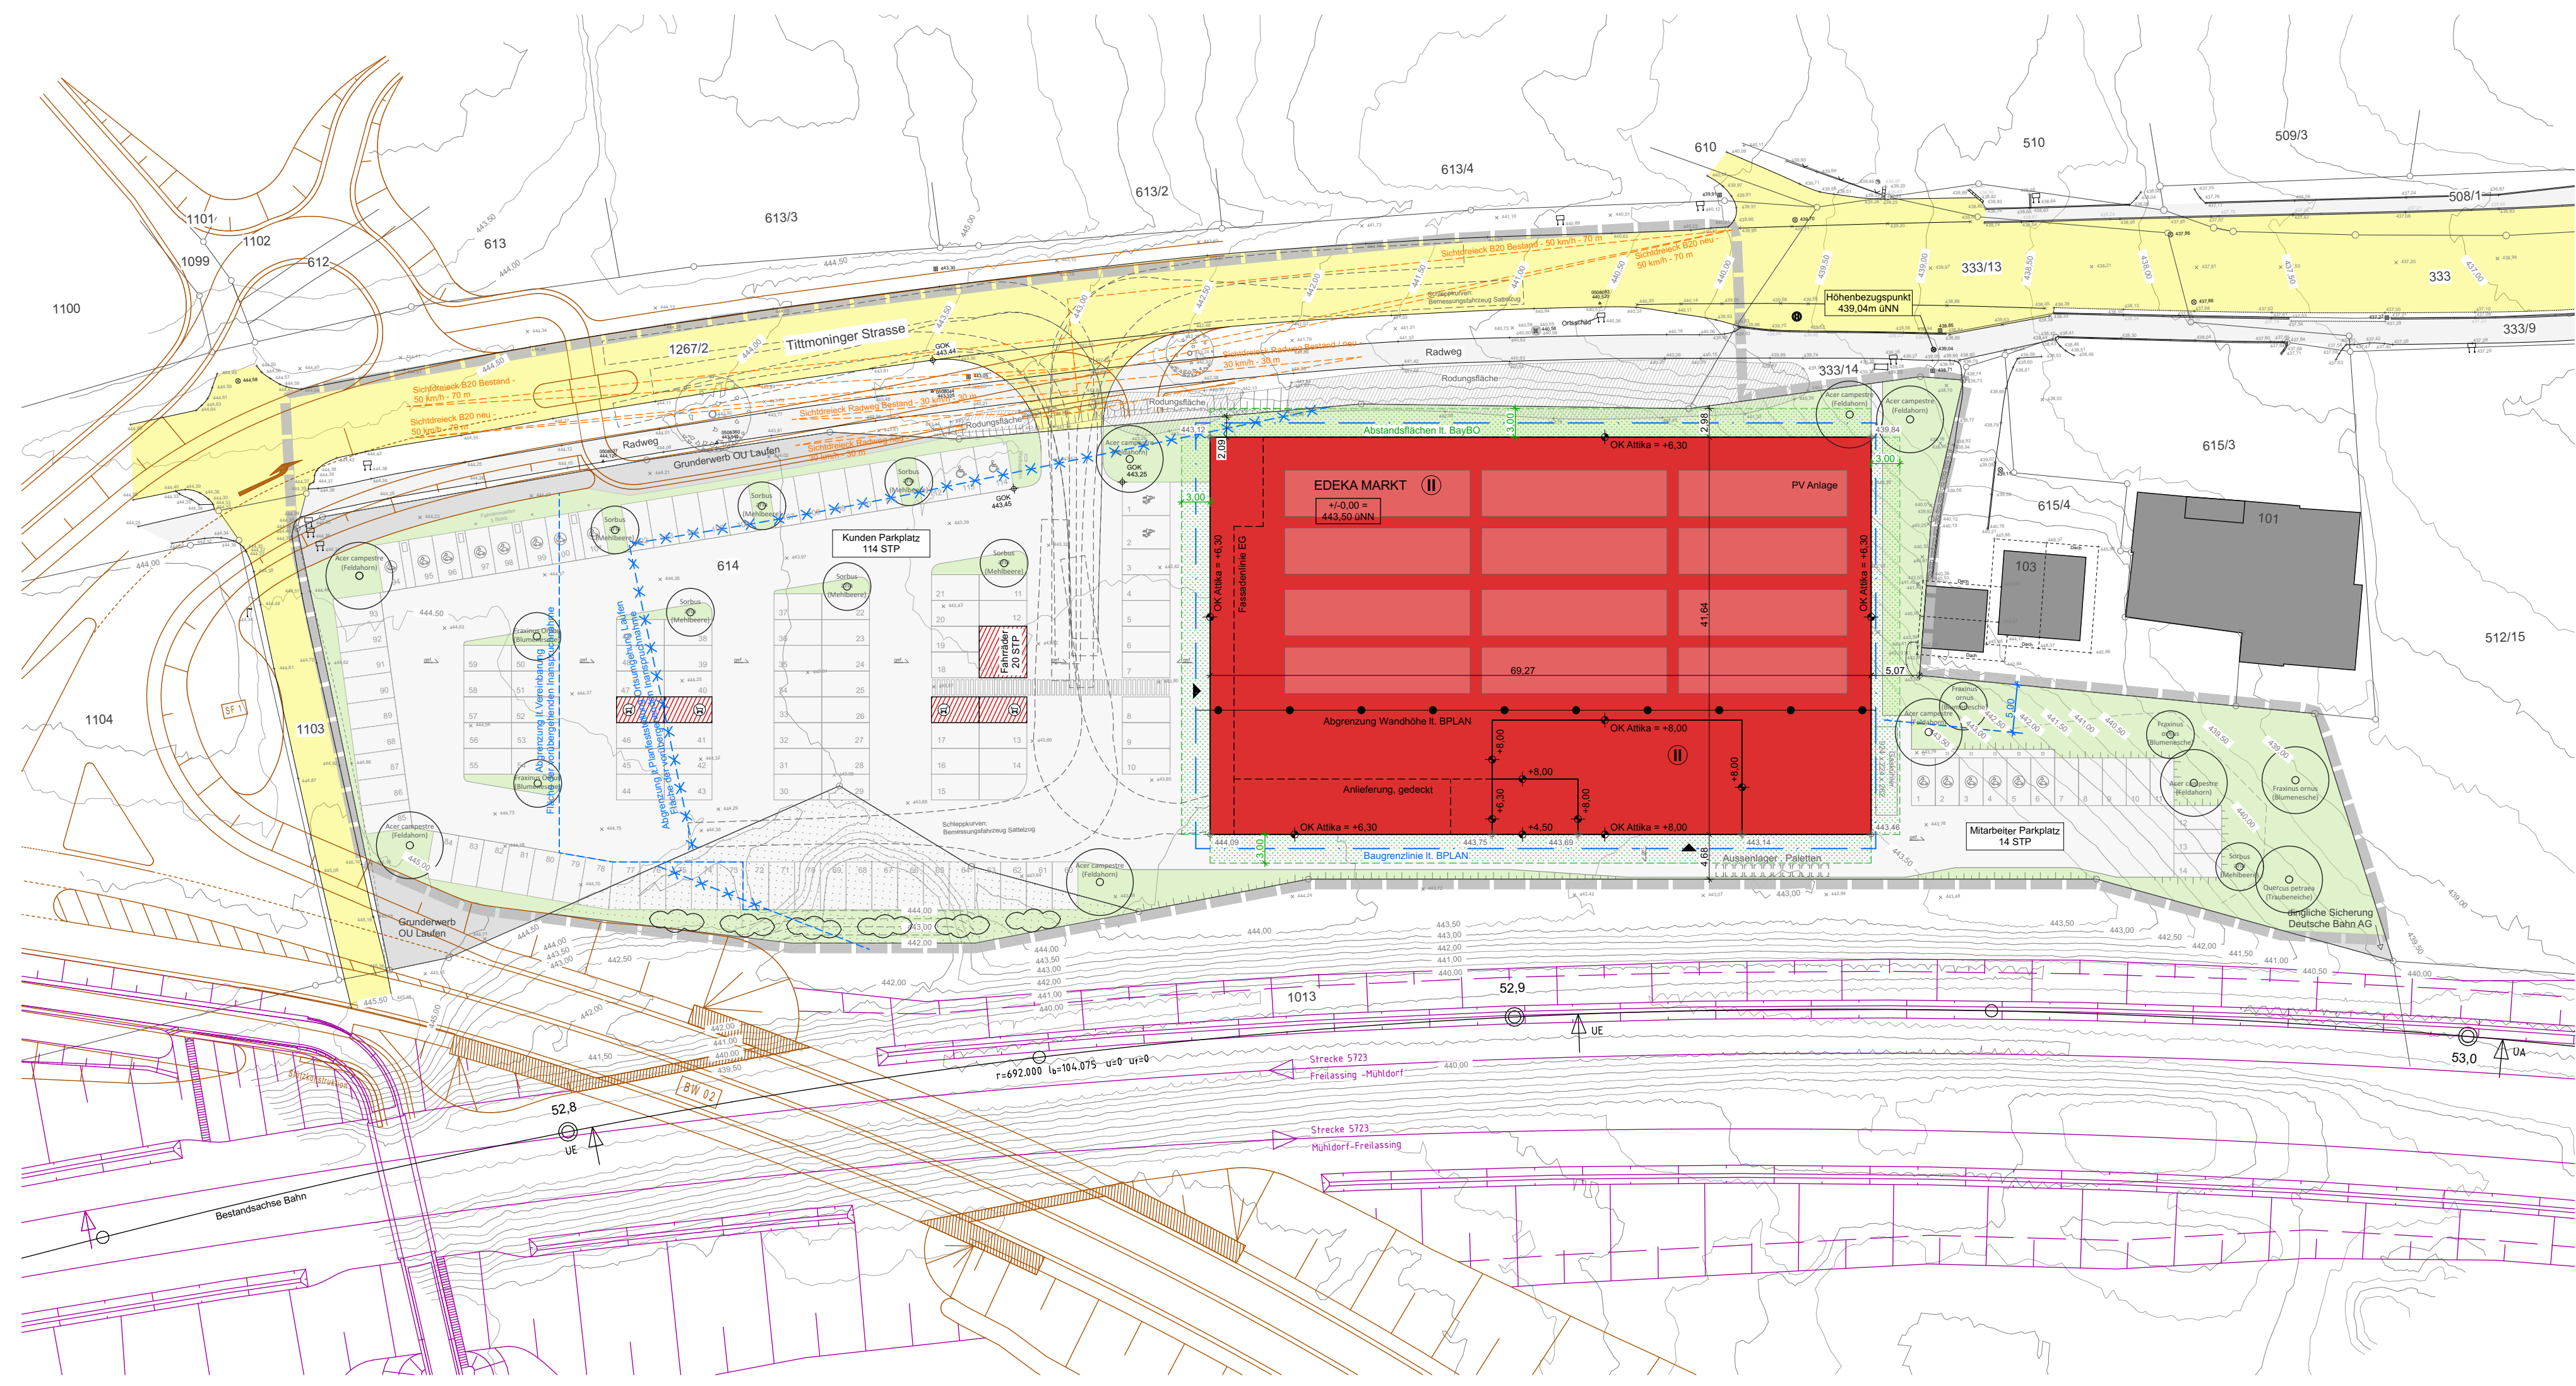
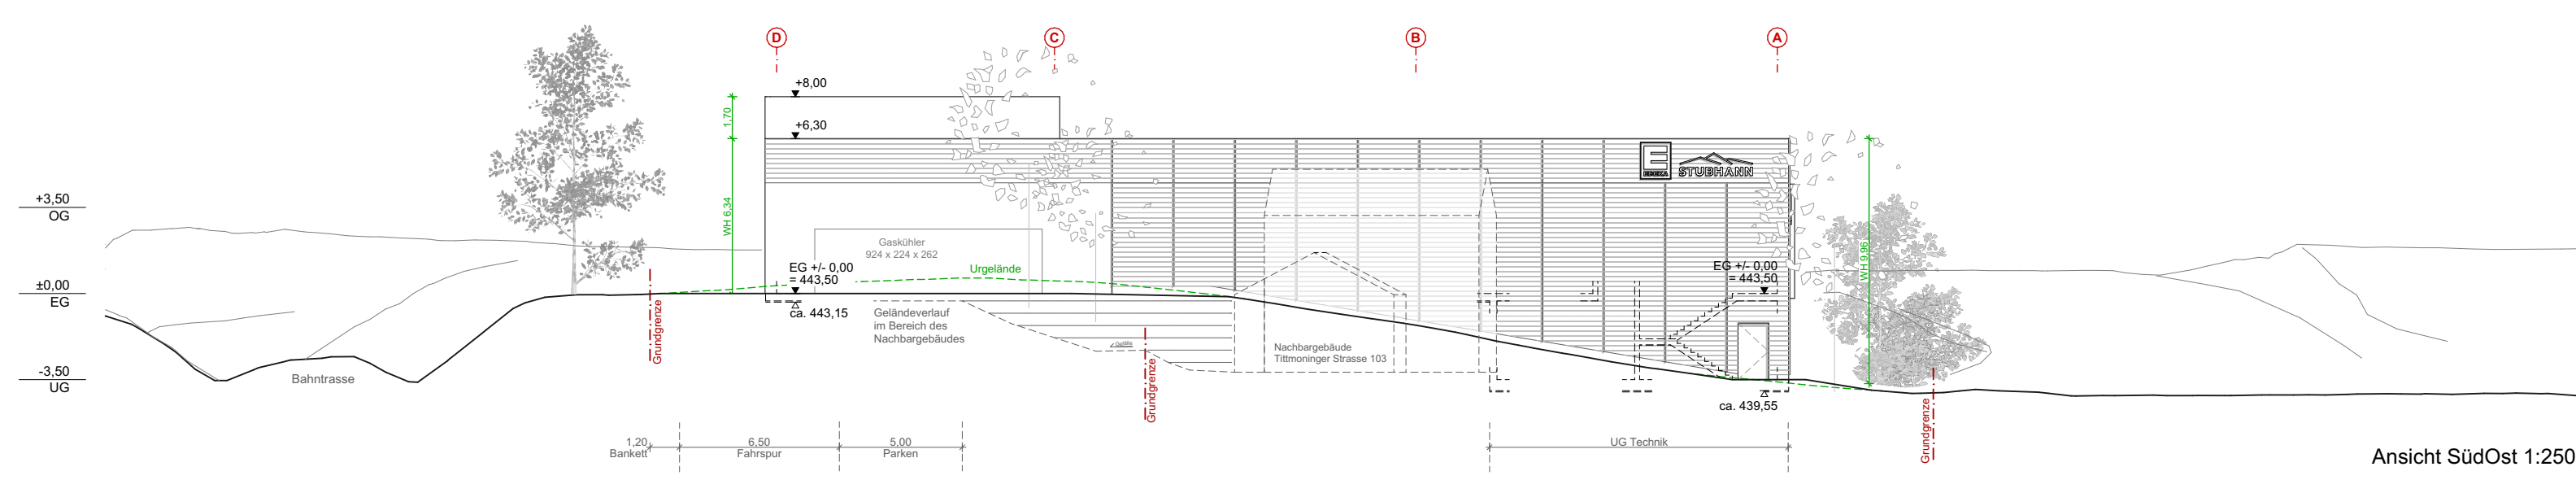
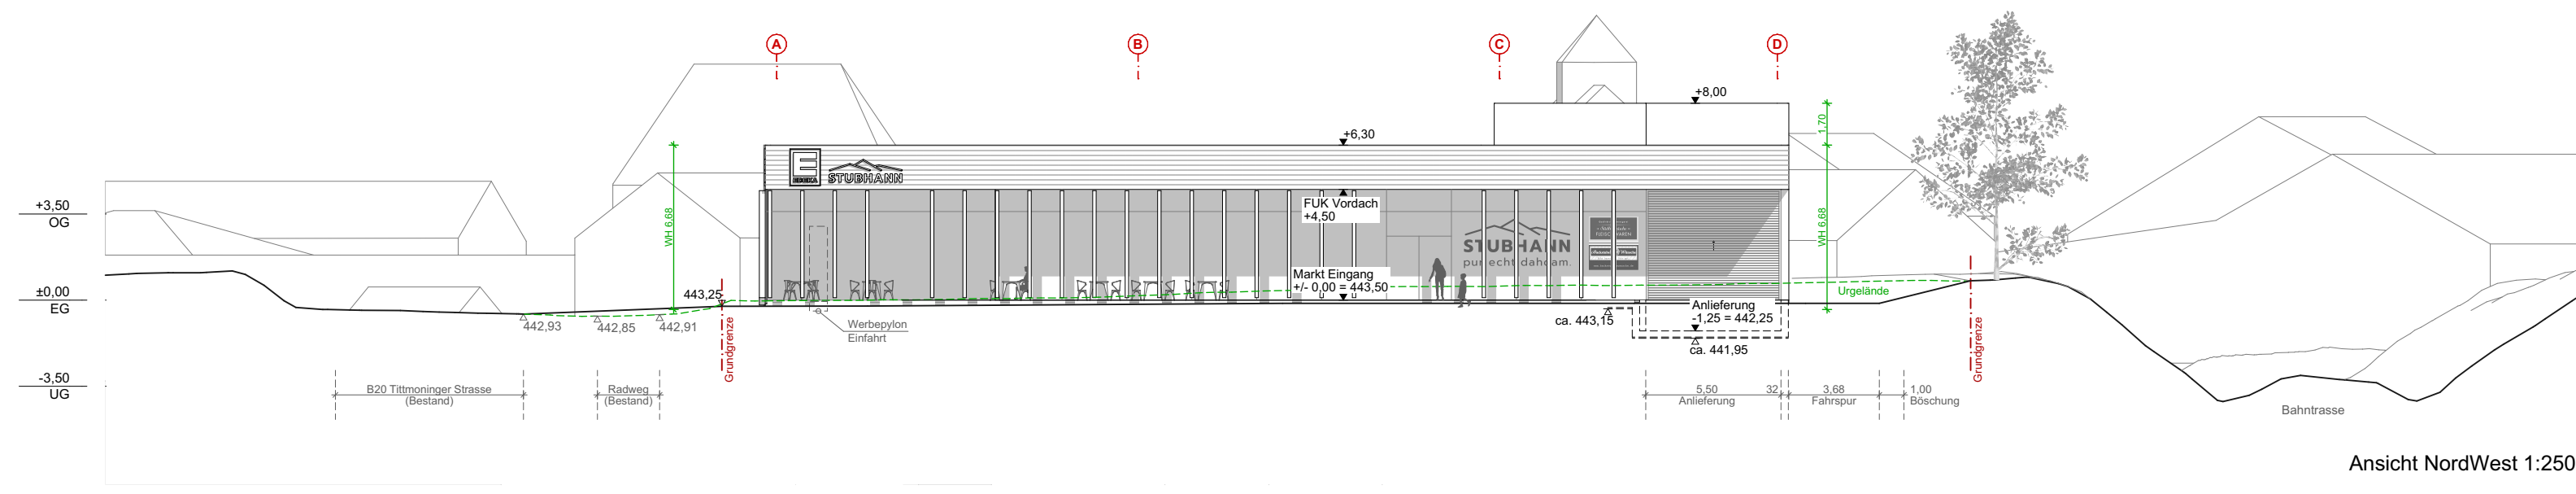
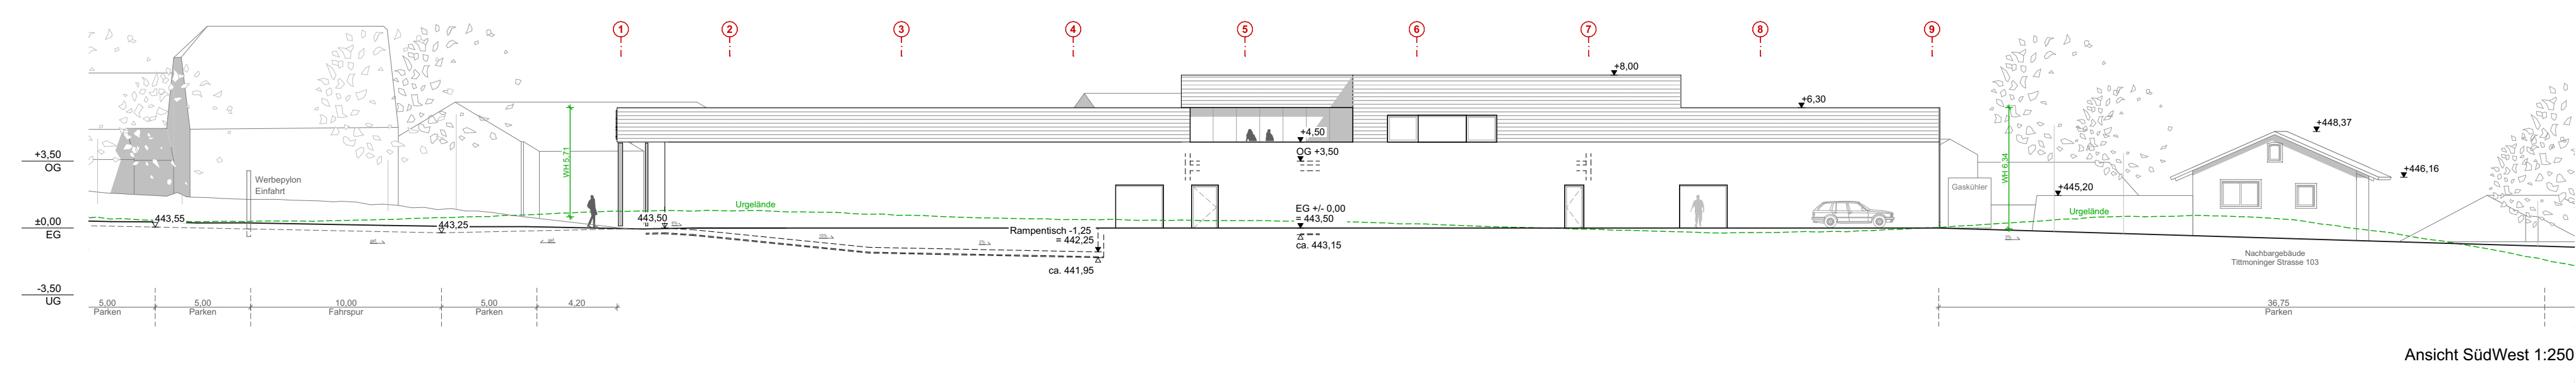
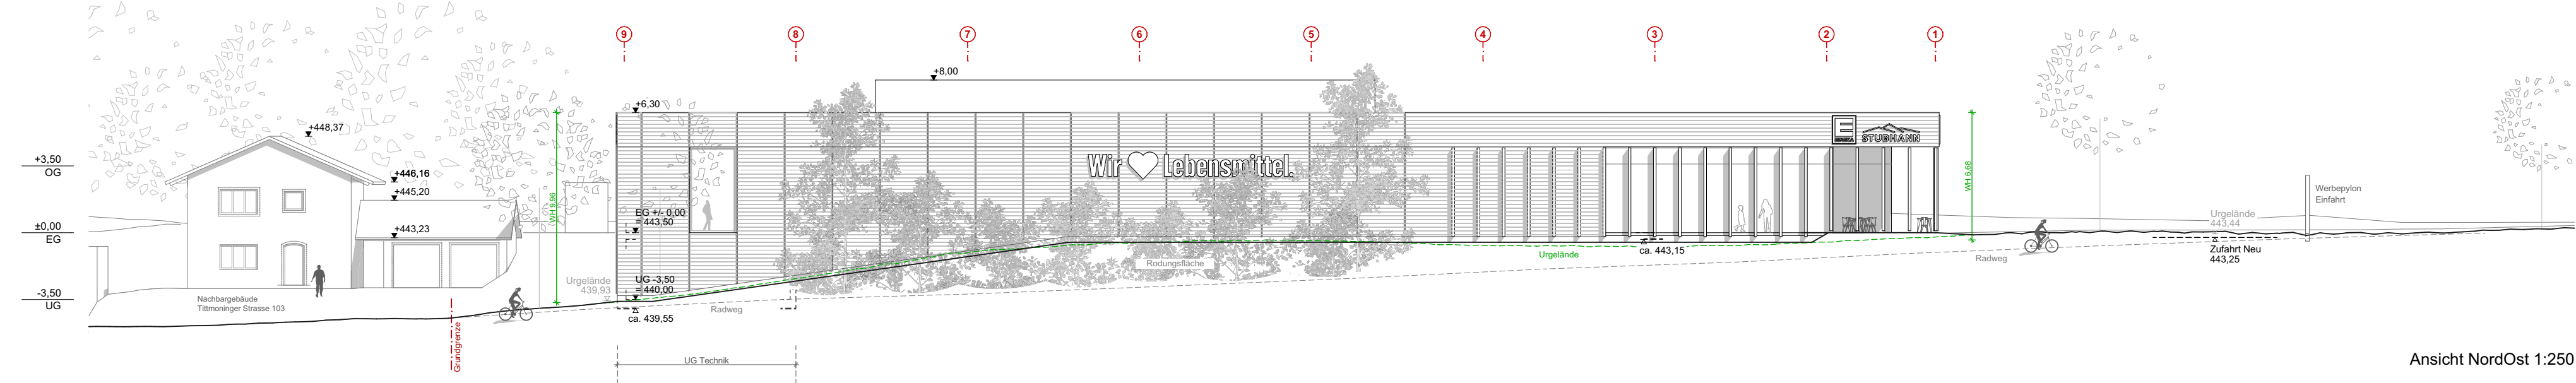
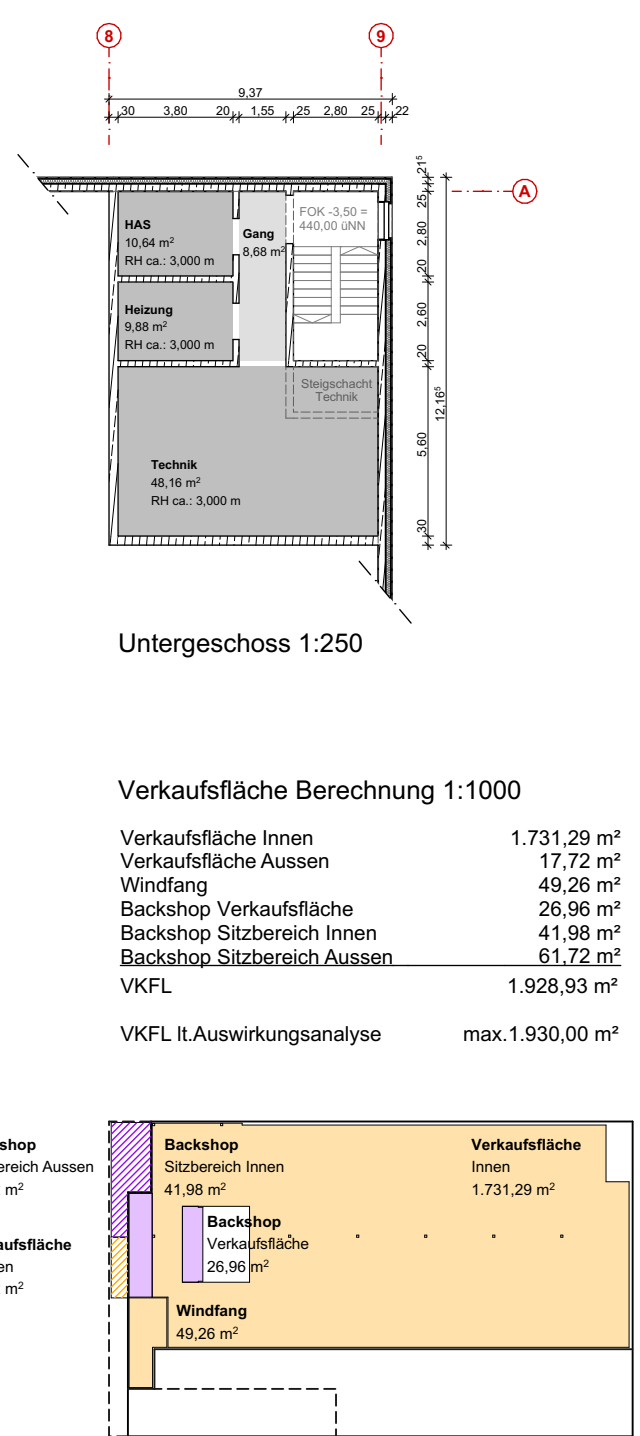
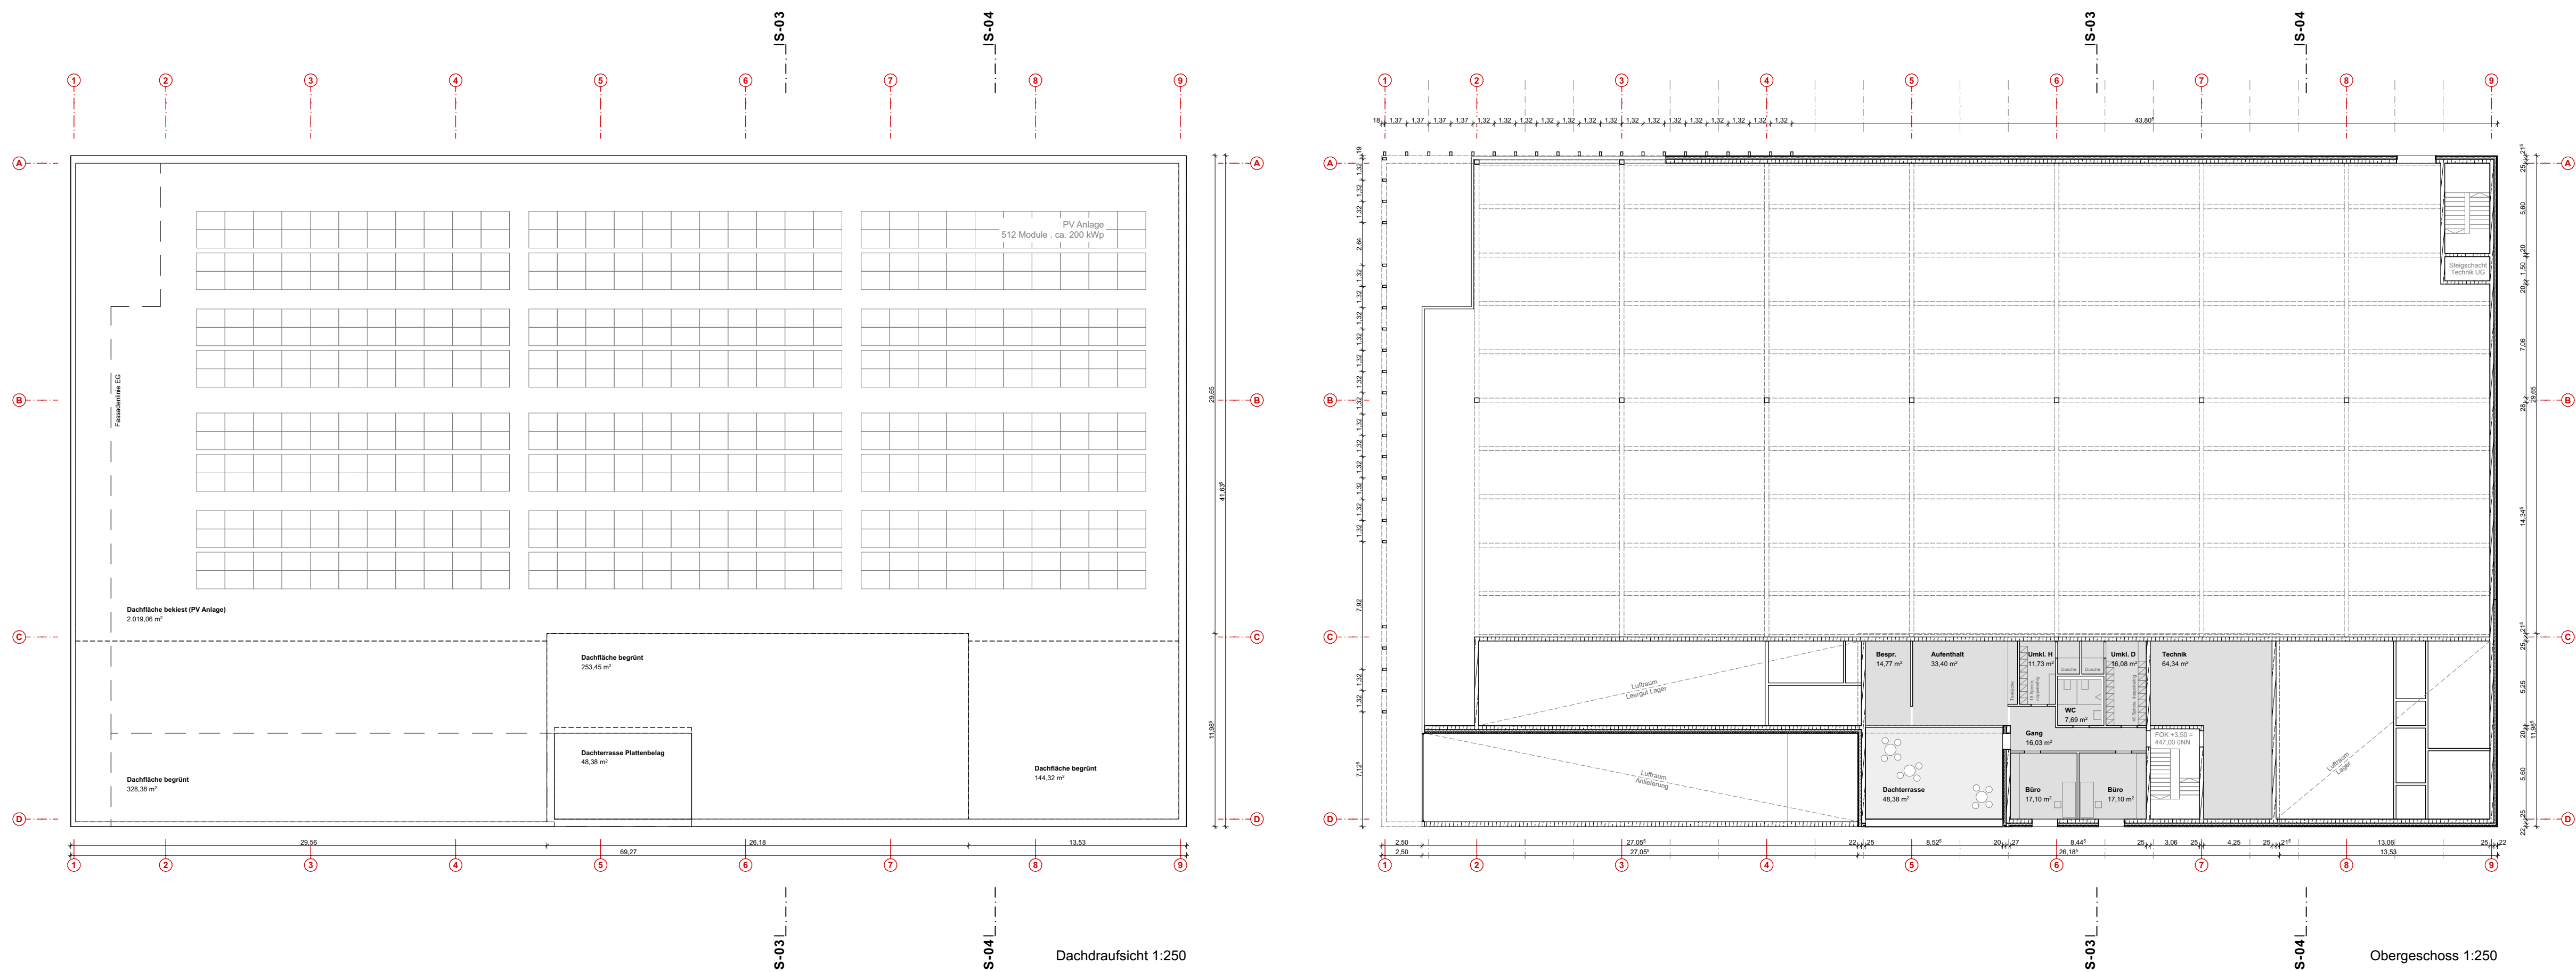
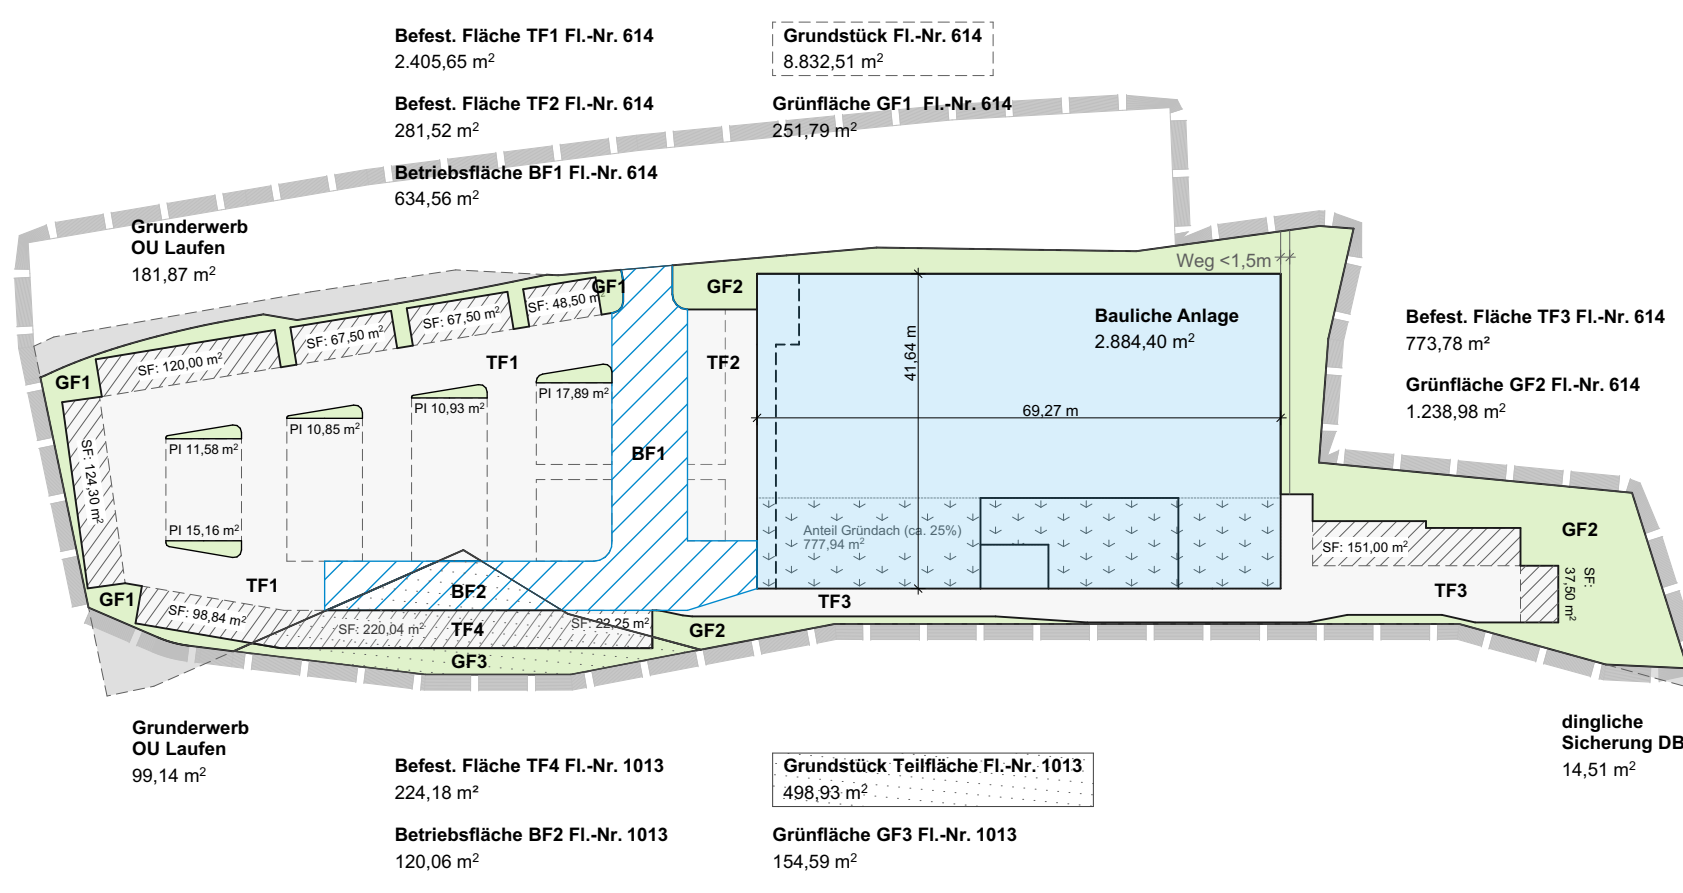


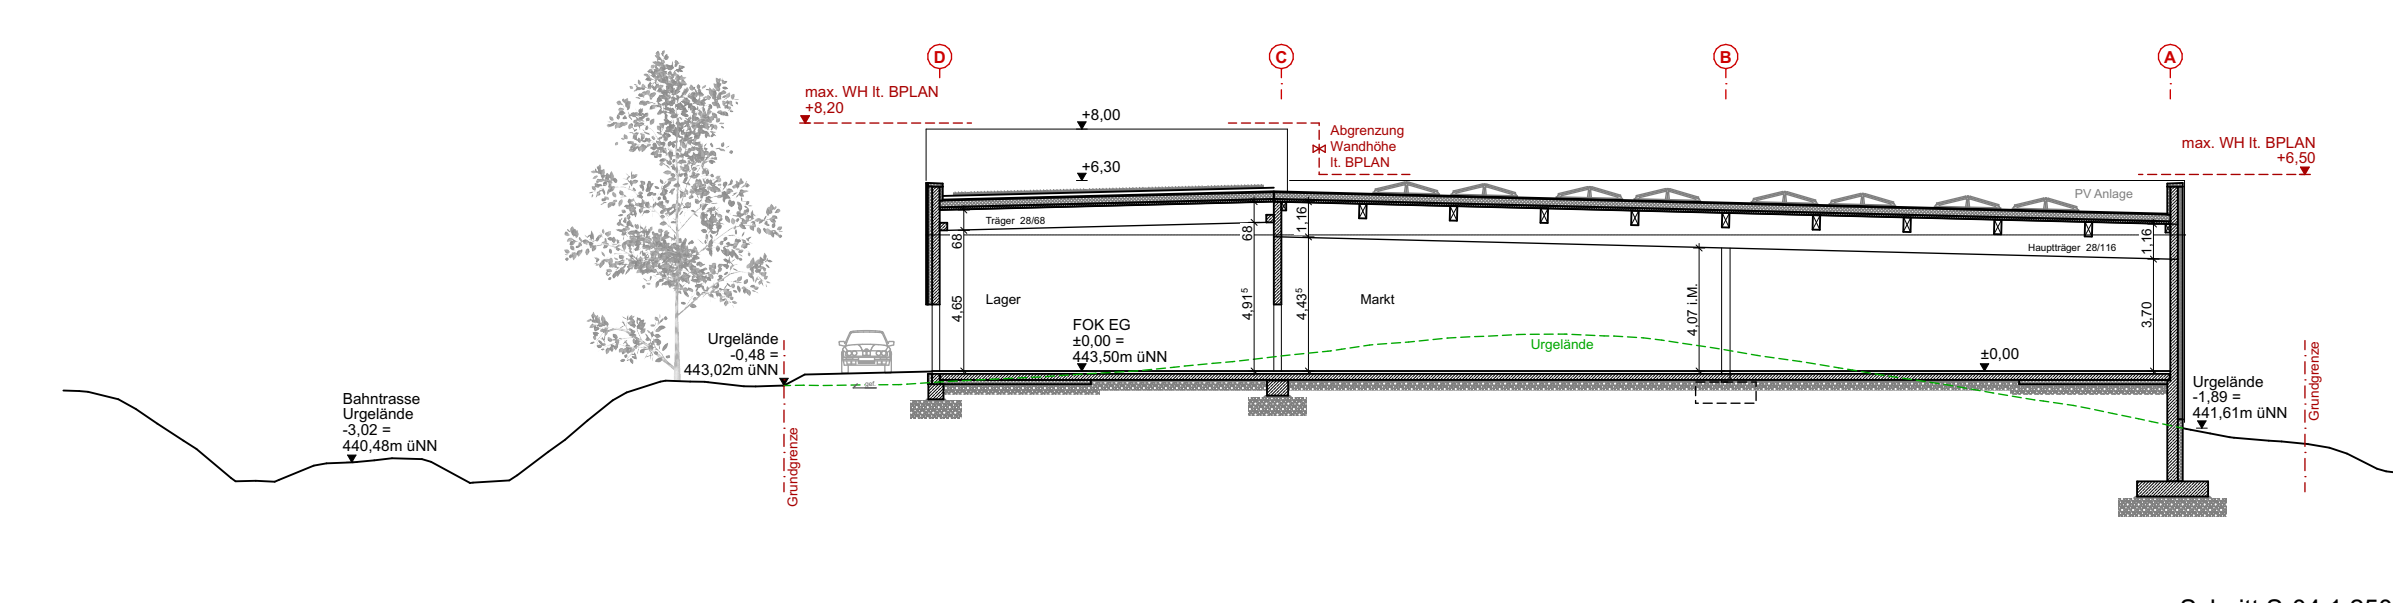

GRZ Berechnung			
Grundstück	Teilfläche Fl.-Nr. 614	8.832,51 m²	
GRUNDSTÜCKSFLÄCHE			
19.321,04 m²			
Dingliche Sicherung Deutsche Bahn	Fl.-Nr. 614	+ 14,51 m²	
Grundbesitz OU Laufen	Fl.-Nr. 614	+ 181,87 m²	
Grundbesitz OU Laufen	Fl.-Nr. 614	+ 99,14 m²	
FLÄCHE PLANUNGSGEBIET			
19.616,56 m²			
Bauliche Anlage	Fl.-Nr. 614	2.884,40 m²	
Bestandfläche Bf 2	Fl.-Nr. 1013	120,00 m²	
GRUNDSTÜCKSFLÄCHE GRZ I			
3.629,96 m²			
Befestigte Fläche TF1	Fl.-Nr. 614	+ 2.405,65 m²	
Befestigte Fläche TF2	Fl.-Nr. 614	+ 281,52 m²	
Befestigte Fläche TF3	Fl.-Nr. 614	+ 773,78 m²	
Befestigte Fläche TF4	Fl.-Nr. 1013	+ 224,18 m²	
GRUNDSTÜCKSFLÄCHE GRZ II			
3.964,73 m²			
STP Drangefläche SF - TF1	Fl.-Nr. 614	124,30 m²	
STP Drangefläche SF - TF2	Fl.-Nr. 614	120,00 m²	
Gründfläche GF1	Fl.-Nr. 614	251,79 m²	
GRUNDSTÜCKSFLÄCHE GRZ IV			
1.711,77 m²			

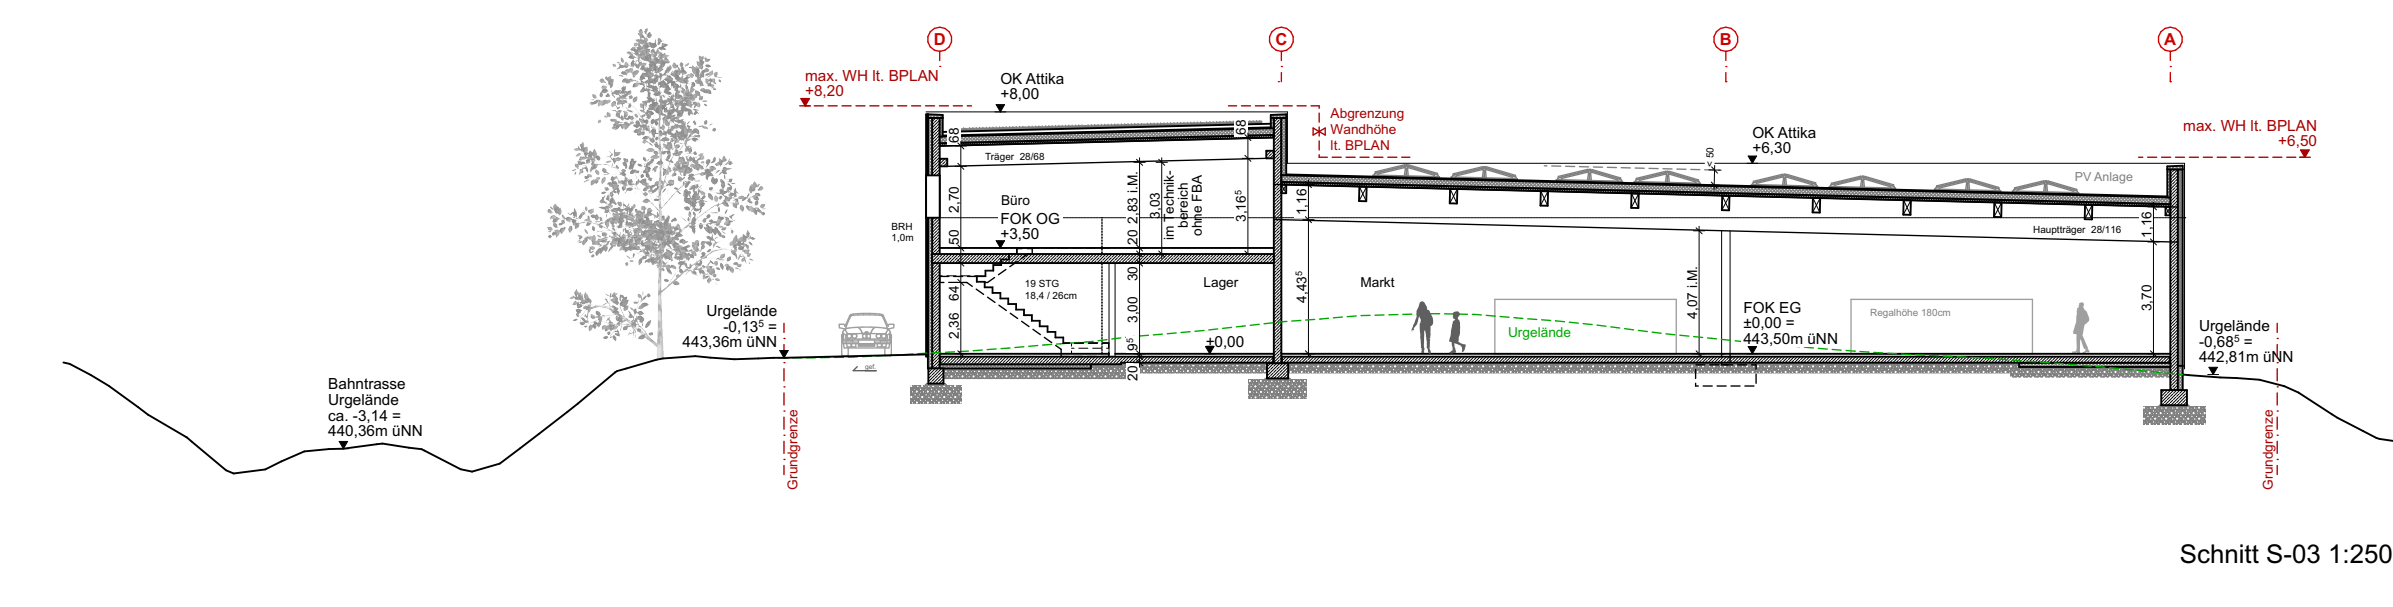

GRZ Berechnung 1:1000

EDEKA Stubbahn, Laufen

1. Entwurf: 2014, 2015

Vorhaben- und Erschließungsplan
zum vorhabenbezogenen Bebauungsplan
"EDEKA Arbisbichl"



Bauherr
Stubbahn Laufen Grundstücks GmbH
Gottfried-Dachs-Straße 8
83410 Laufen

Entwerfer
Magg Architekten Partnerschaft mbB
Laufener Str. 55
83395 Freilassing

EDEKA Stubbahn, Laufen
in der Tilmannstr. 10, Fl.-Nr. 614 und 1013, Gemarkung: Leobendorf

Plannummer: Index	01.1
Massestab	1:500, 1:250, 1:1000
Planformat	1.388 x 841 mm
Datum / Ort	10.02.2019 / Laufen
Planautor / Zeichner	10.02.2019 / magg
Datierung	Stubbahn_EDEKA_Laufen.pdf